



PIANTA STATO DI FATTO - PIANO 0

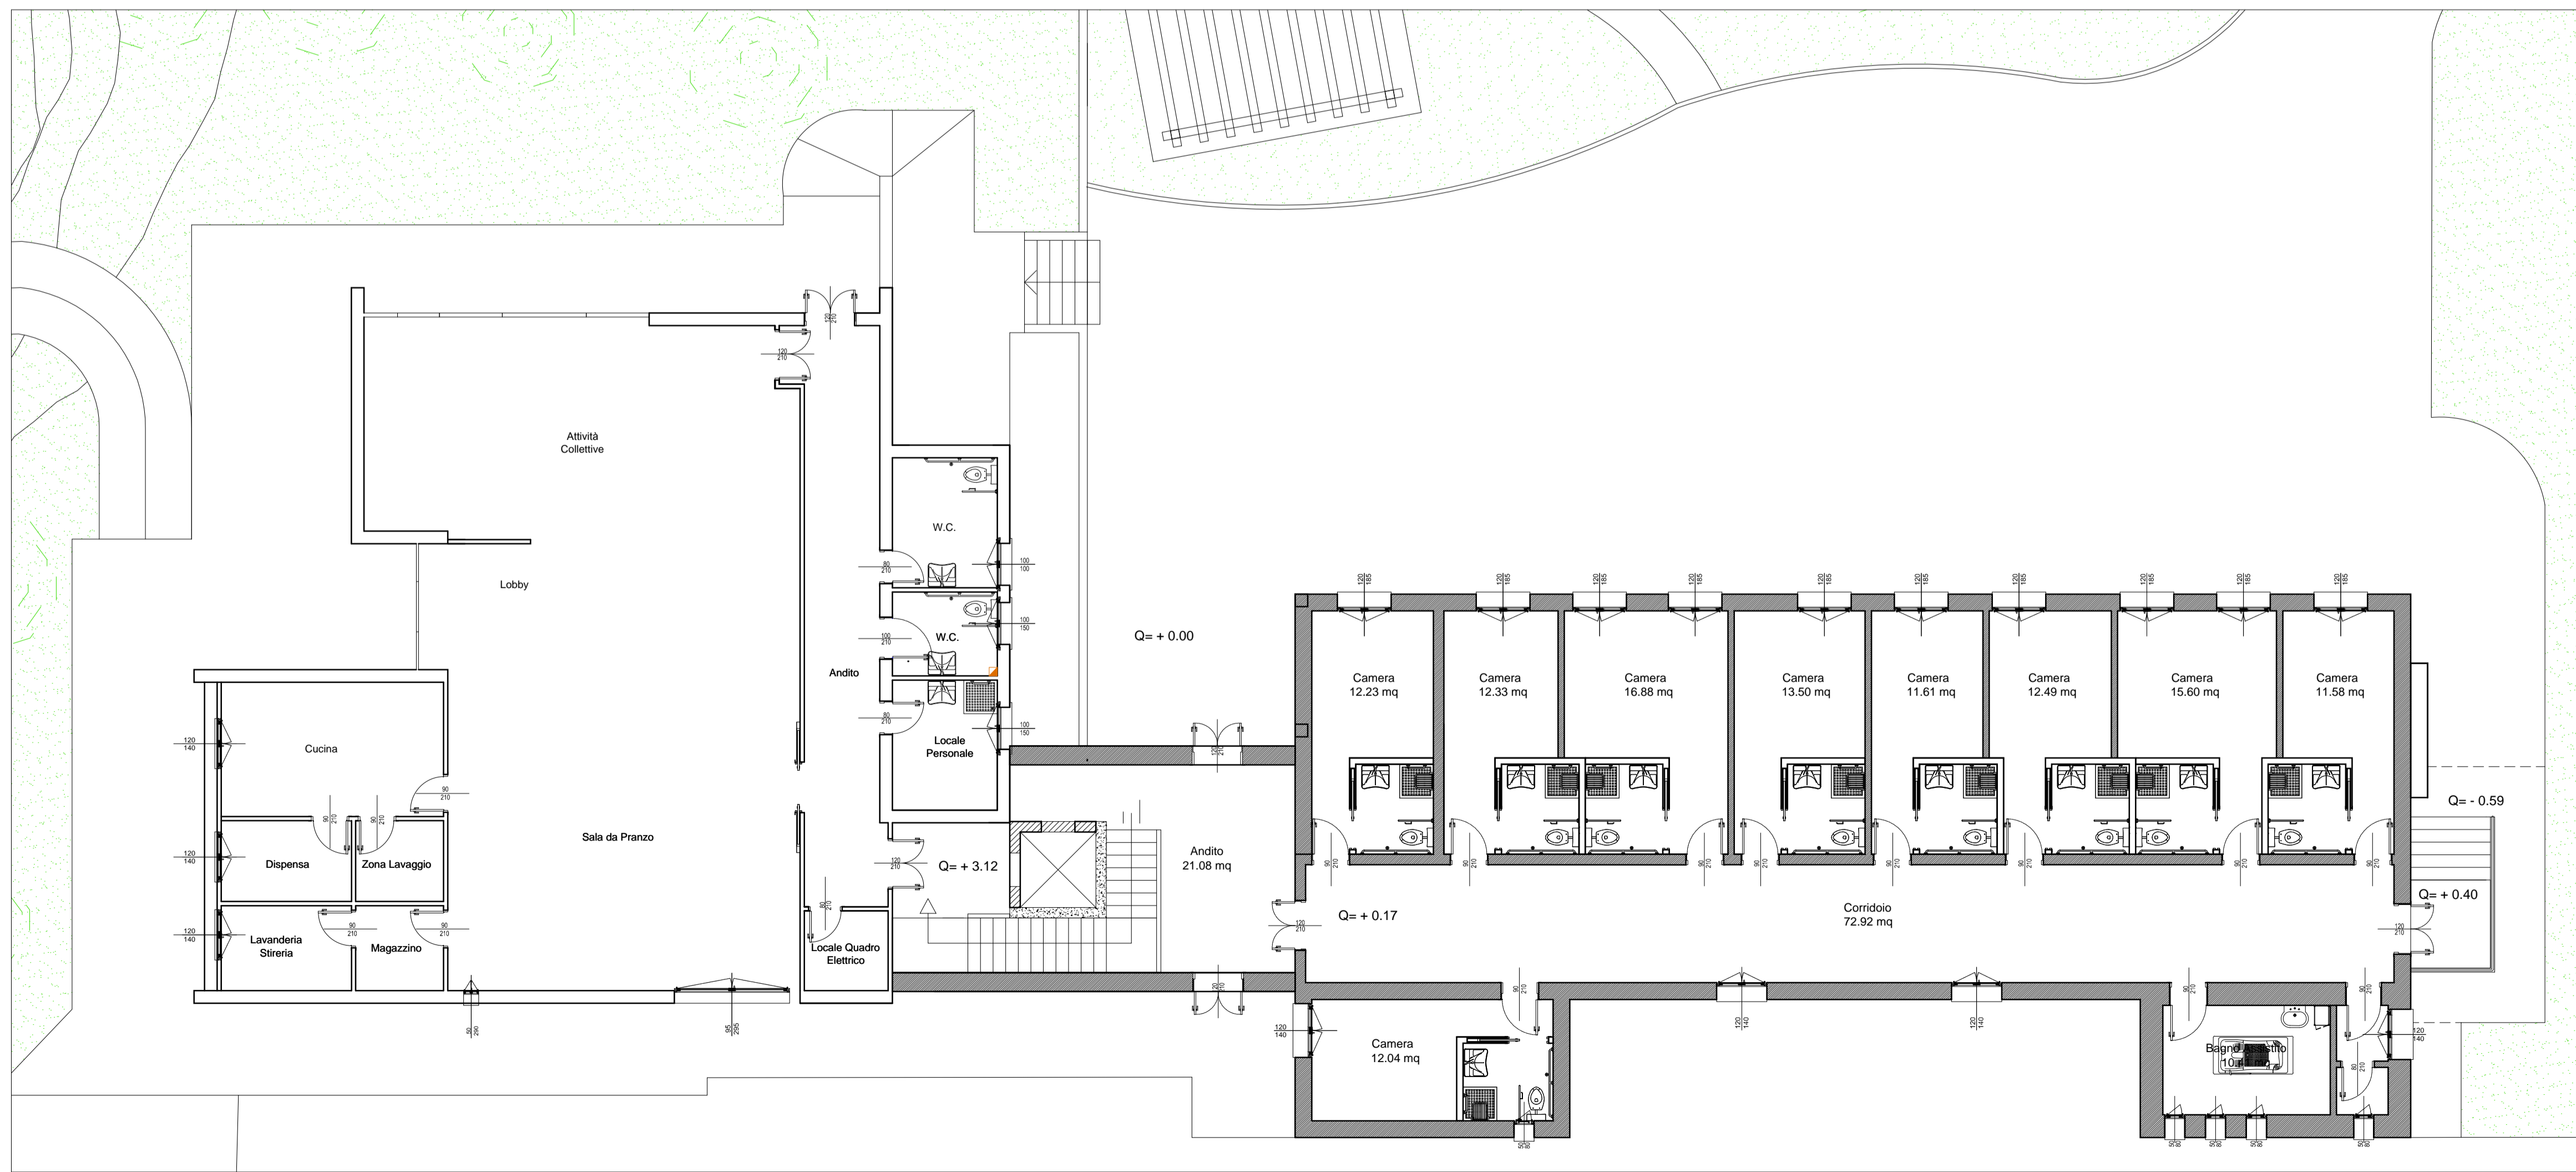

PIANTA STATO DI FATTO - PIANO 1

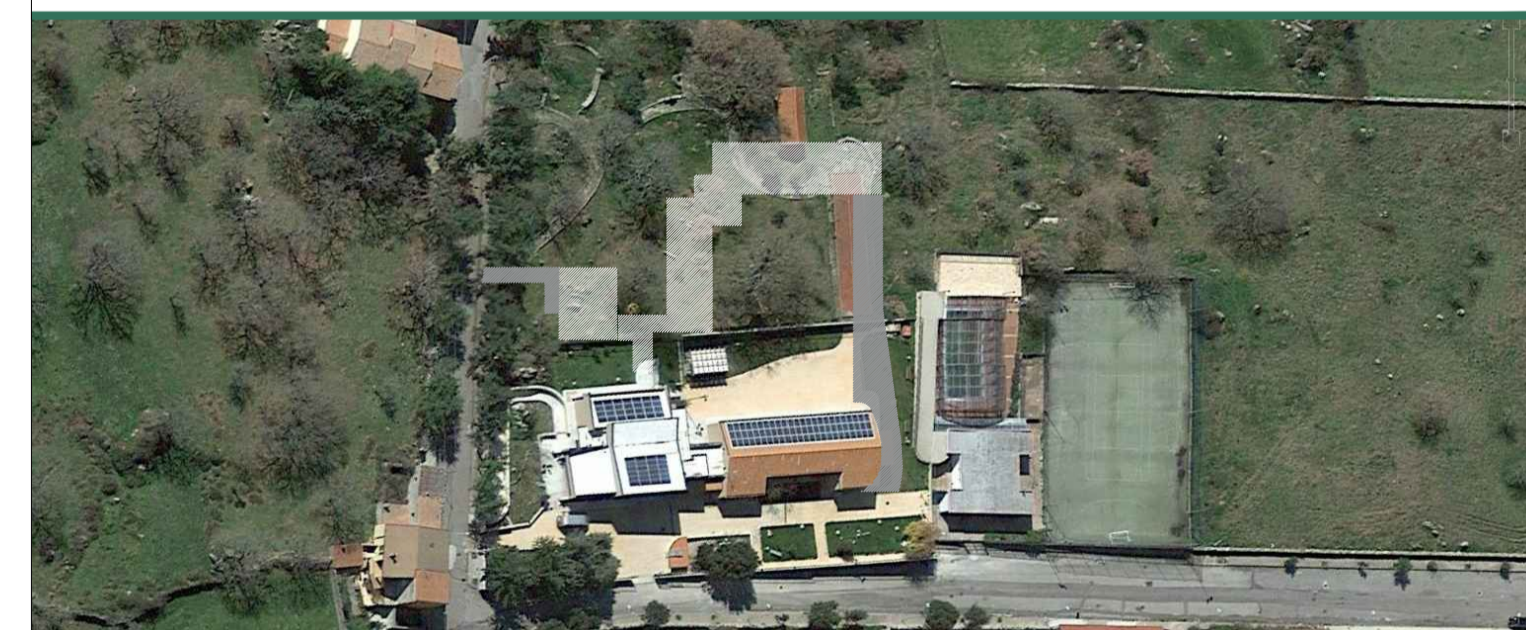

OGGETTO - Affidamento dei servizi di progettazione definitiva ed esecutiva, direzione lavori, misura e contabilità dei lavori, coordinamento della sicurezza in fase di progettazione ed esecuzione per l'ampliamento della residenza per anziani, ciechi ed ipovedenti nel Comune di Osidda
CUP: H58C17000070008 - CIG 7592351E3C

COORDINAMENTO GENERALE DELLA PROGETTAZIONE
 Ing. Marco Vitali

IL RESPONSABILE DEL PROCEDIMENTO
 Geom. Antonio Ortu

PROGETTISTI - R.T.P.:
 CAPOGRUPPO MANDATARIA
mythos

Sede operativa:
 Piazza Italia 34
 07100 Sassari,
 tel. 079231771

MANDANTI
arch. Carlotta Cocco

Sede operativa:
 Vicolo Tintori n. 7
 38068 Rovereto

ELABORATI GRAFICI
 PROGETTO DEFINITIVO

STATO DI FATTO - PIANA PIANO 0 E
 PIANA PIANO 1

REV 00	CONSEGNA	10.2019	scala:
REV 01	CONSEGNA	01.2020	1:100

A-202