


SEZIONE A-A



AREA DI INTERVENTO

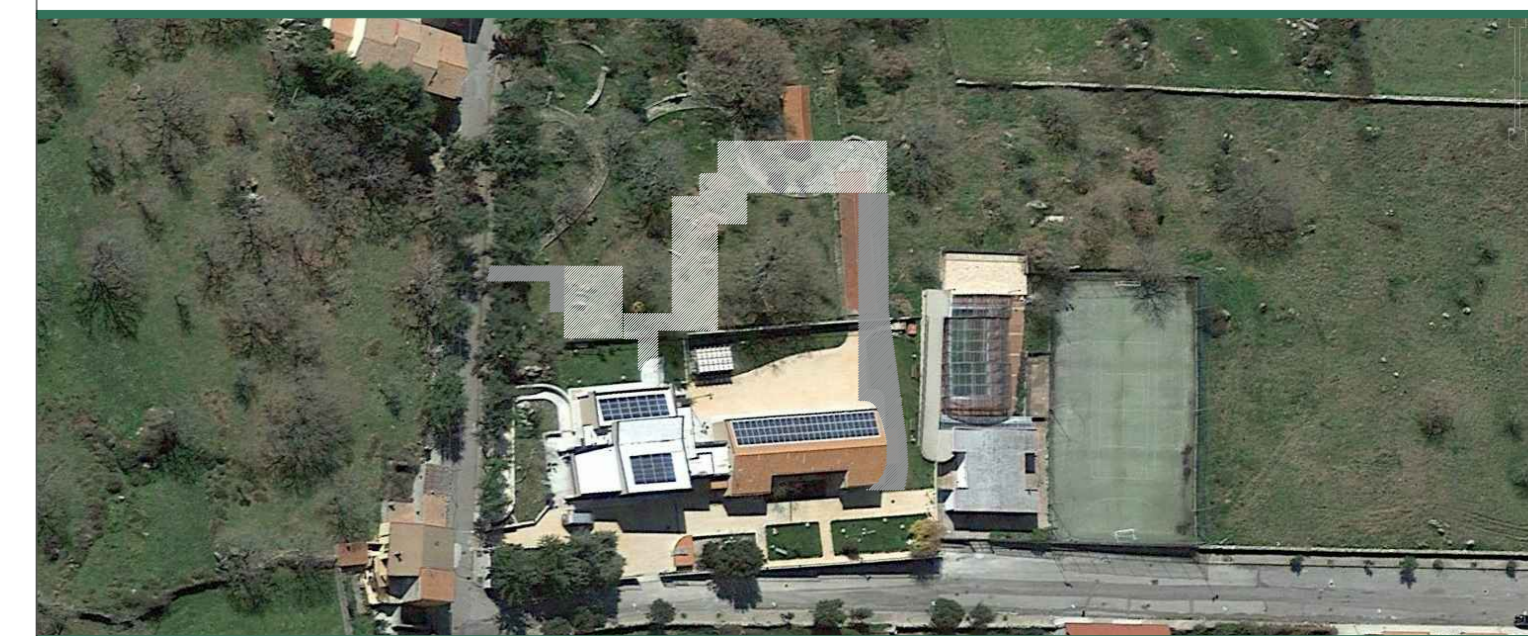

OGGETTO - Affidamento dei servizi di progettazione definitiva ed esecutiva, direzione lavori, misura e contabilità dei lavori, coordinamento della sicurezza in fase di progettazione ed esecuzione per l'ampliamento della residenza per anziani, ciechi ed ipovedenti nel Comune di Osidda
CUP: H58C17000070008 - CIG 7592351E3C

CODICE COMMESSA: S194 01 19

COORDINAMENTO GENERALE DELLA PROGETTAZIONE Ing. Marco Vitali	IL RESPONSABILE DEL PROCEDIMENTO Geom. Antonio Ortu
---	--

PROGETTISTI - R.T.P.: CAPOGRUPPO MANDATARIA Sede operativa: Piazza Italia 34 07100 Sassari, tel. 079231771	MANDANTI arch. Carlotta Cocco Sede operativa: Vicolo Tintori n. 7 38068 Rovereto
---	---

ELABORATI GRAFICI
PROGETTO DEFINITIVO

PLANIMETRIA CON RILIEVI
PLANOALTIMETRICI

A-111

REV 00	CONSEGNA	10.2019	scala: 1:500
REV 01	CONSEGNA	01.2020	